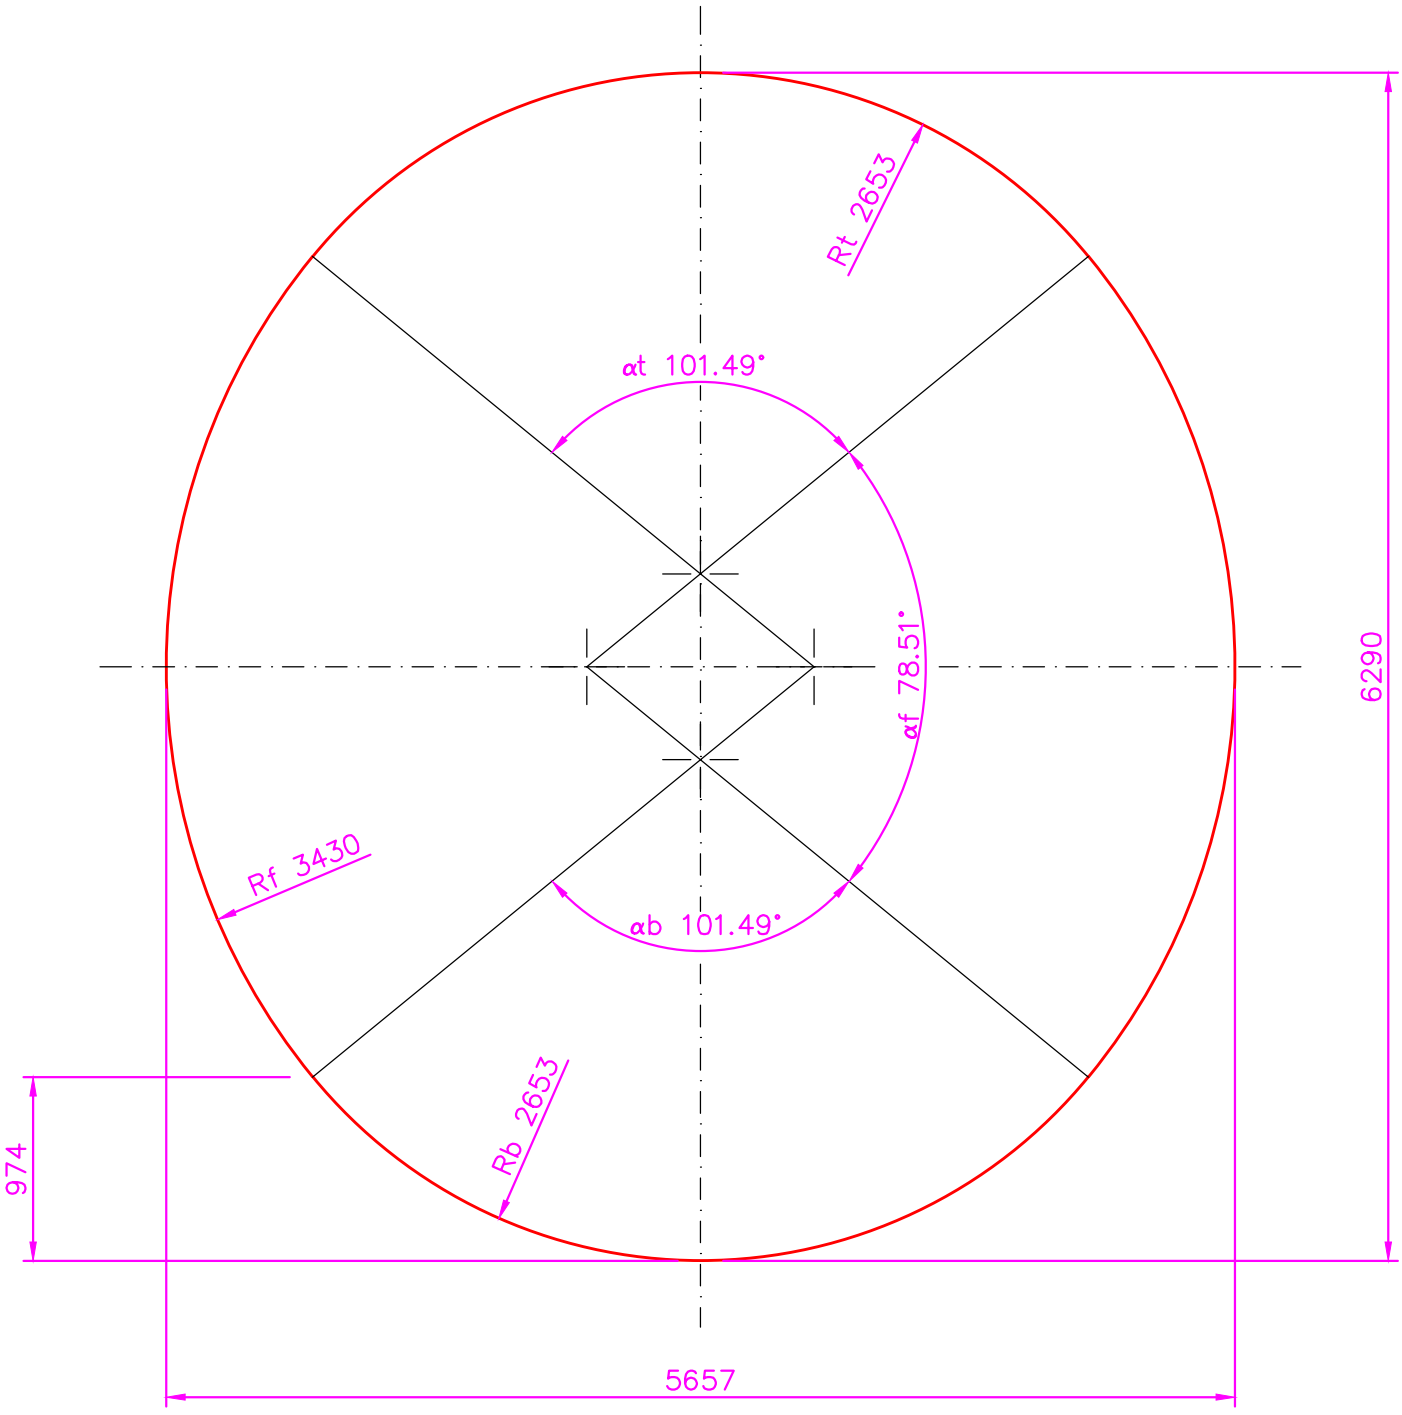

TUBOSIDER

www.tubosider.it E-Mail tecnico@tubosider.it

SEZIONE GEOMETRICA - Scala 1:40
SECTION TRANSVERSALE - Echelle 1:40
GEOMETRICAL SECTION - Scale 1:40
SECCIÓN TRANSVERSAL - Escala 1:40
QUERSCHNITT - Masstab 1:40

T200-E/27

(V. 2021)