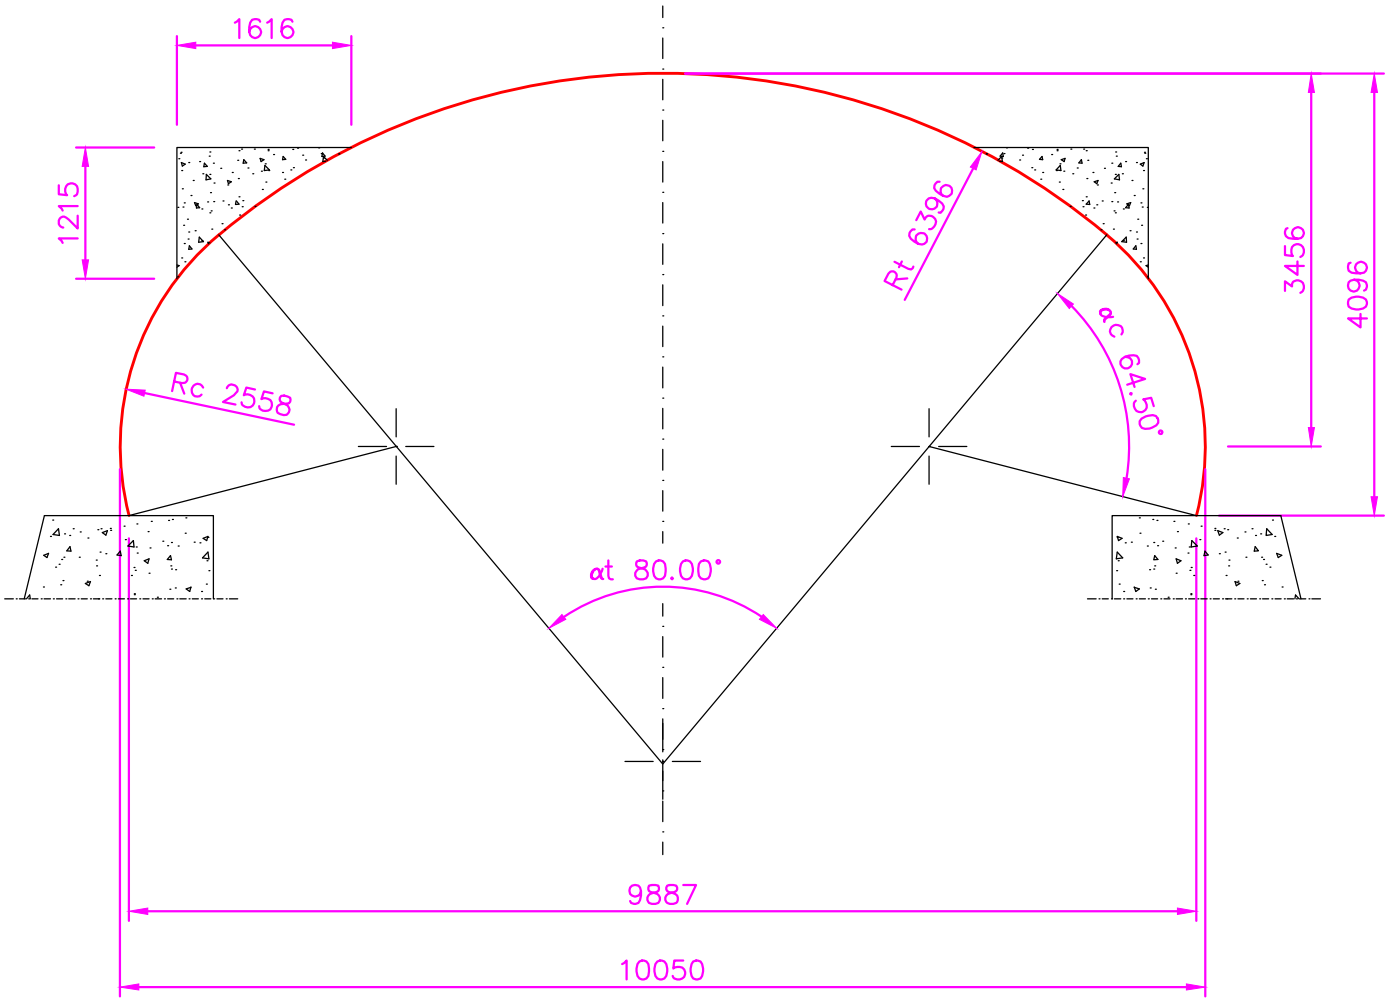

TUBOSIDER

www.tubosider.it E-Mail tecnico@tubosider.it

SEZIONE GEOMETRICA - Scala 1:70
SECTION TRANSVERSALE - Echelle 1:70
GEOMETRICAL SECTION - Scale 1:70
SECCIÓN TRANSVERSAL - Escala 1:70
QUERSCHNITT - Masstab 1:70

T200-LPA/27

(V. 2021)