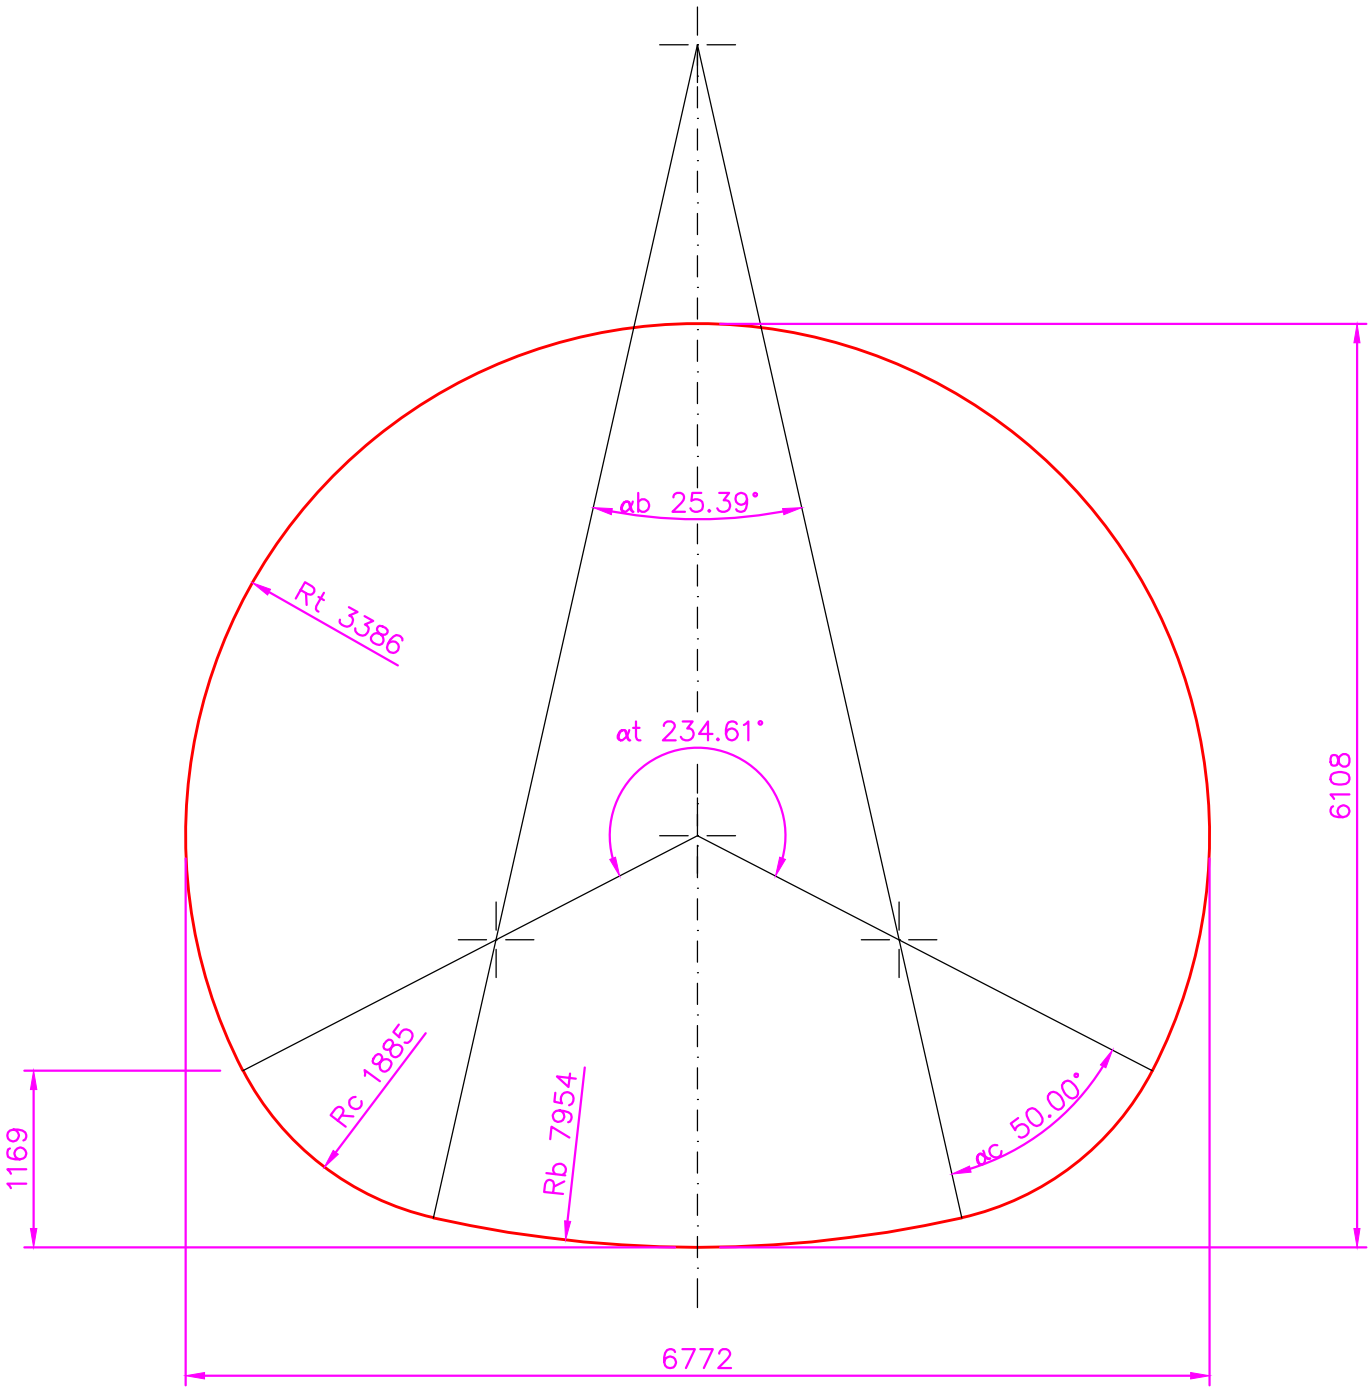

TUBOSIDER

www.tubosider.it E-Mail tecnico@tubosider.it

SEZIONE GEOMETRICA - Scala 1:50
SECTION TRANSVERSALE - Echelle 1:50
GEOMETRICAL SECTION - Scale 1:50
SECCIÓN TRANSVERSAL - Escala 1:50
QUERSCHNITT - Masstab 1:50

T200-TC/21

(V. 2021)